


LEGENDA NIEUWE SITUATIE

- Aanbrengen Straatbakstenen, rood
- Aanbrengen Straatbakstenen, parkeervak
- Aanbrengen Betontegels 300x300x45, grijs
- Aanbrengen Betontegels 300x300x80, grijs
- Begroeiing

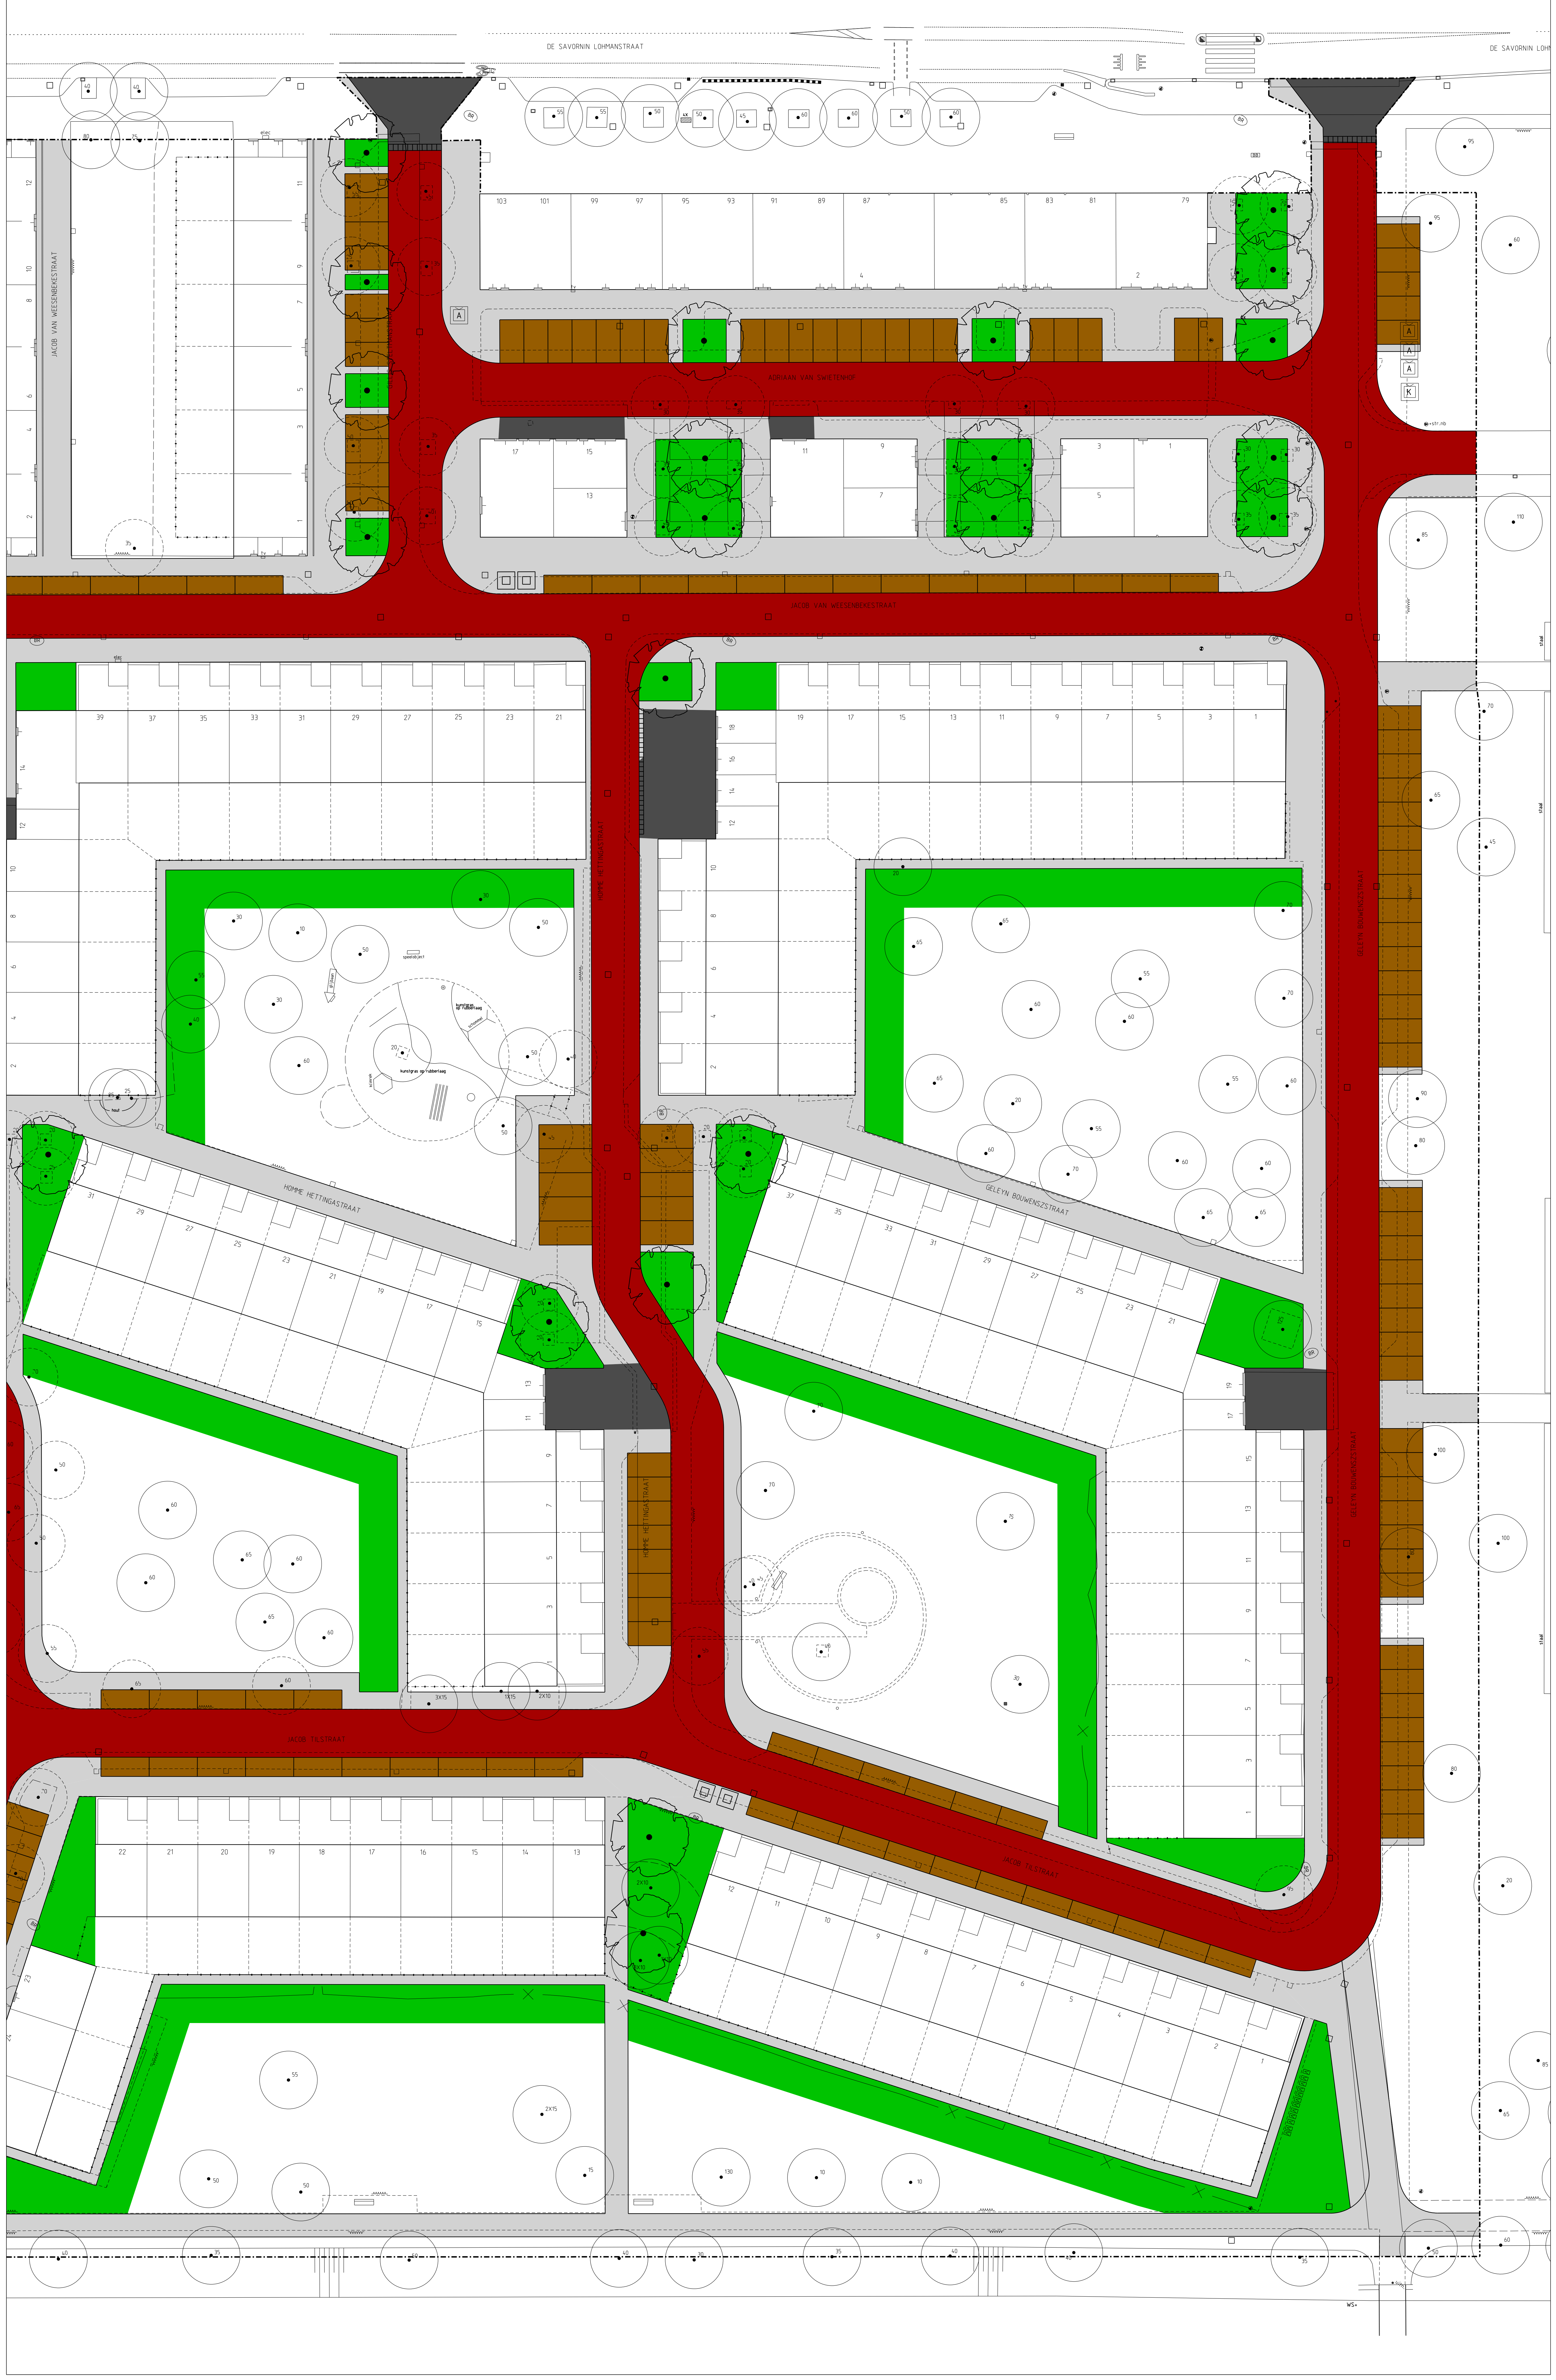

OPMERKING:
- Maken in meters lengte andere aangegeven

Ingenieursbureau
Gemeente Amsterdam
Herinrichting Wegener Sleeswijk Zuid

Opdrachtgever	Herinrichting Wegener Sleeswijk Zuid	Ontwerper	Neuve Struik
Stad	Amsterdam	Scale	1:1000
Projectnummer	2016-0052-000-11	Contractvorm	Beoordelings- en ontwerpcontract
Auteursrechten	© 2016-2017	Geplande en uitgevoerde datum	2016-2017

